




L'ORÉE DU BOURG

Dans un environnement résidentiel et paisible,
L'Orée du Bourg c'est un ensemble de logements
du T3 au T5 au cœur de jardins et d'espaces verts.

Cette grande propriété rénovée se décline
en plateau brut à aménager au gré de vos envies,
spacieux et lumineux.

70, rue des éparviers
69360 SOLAIZE



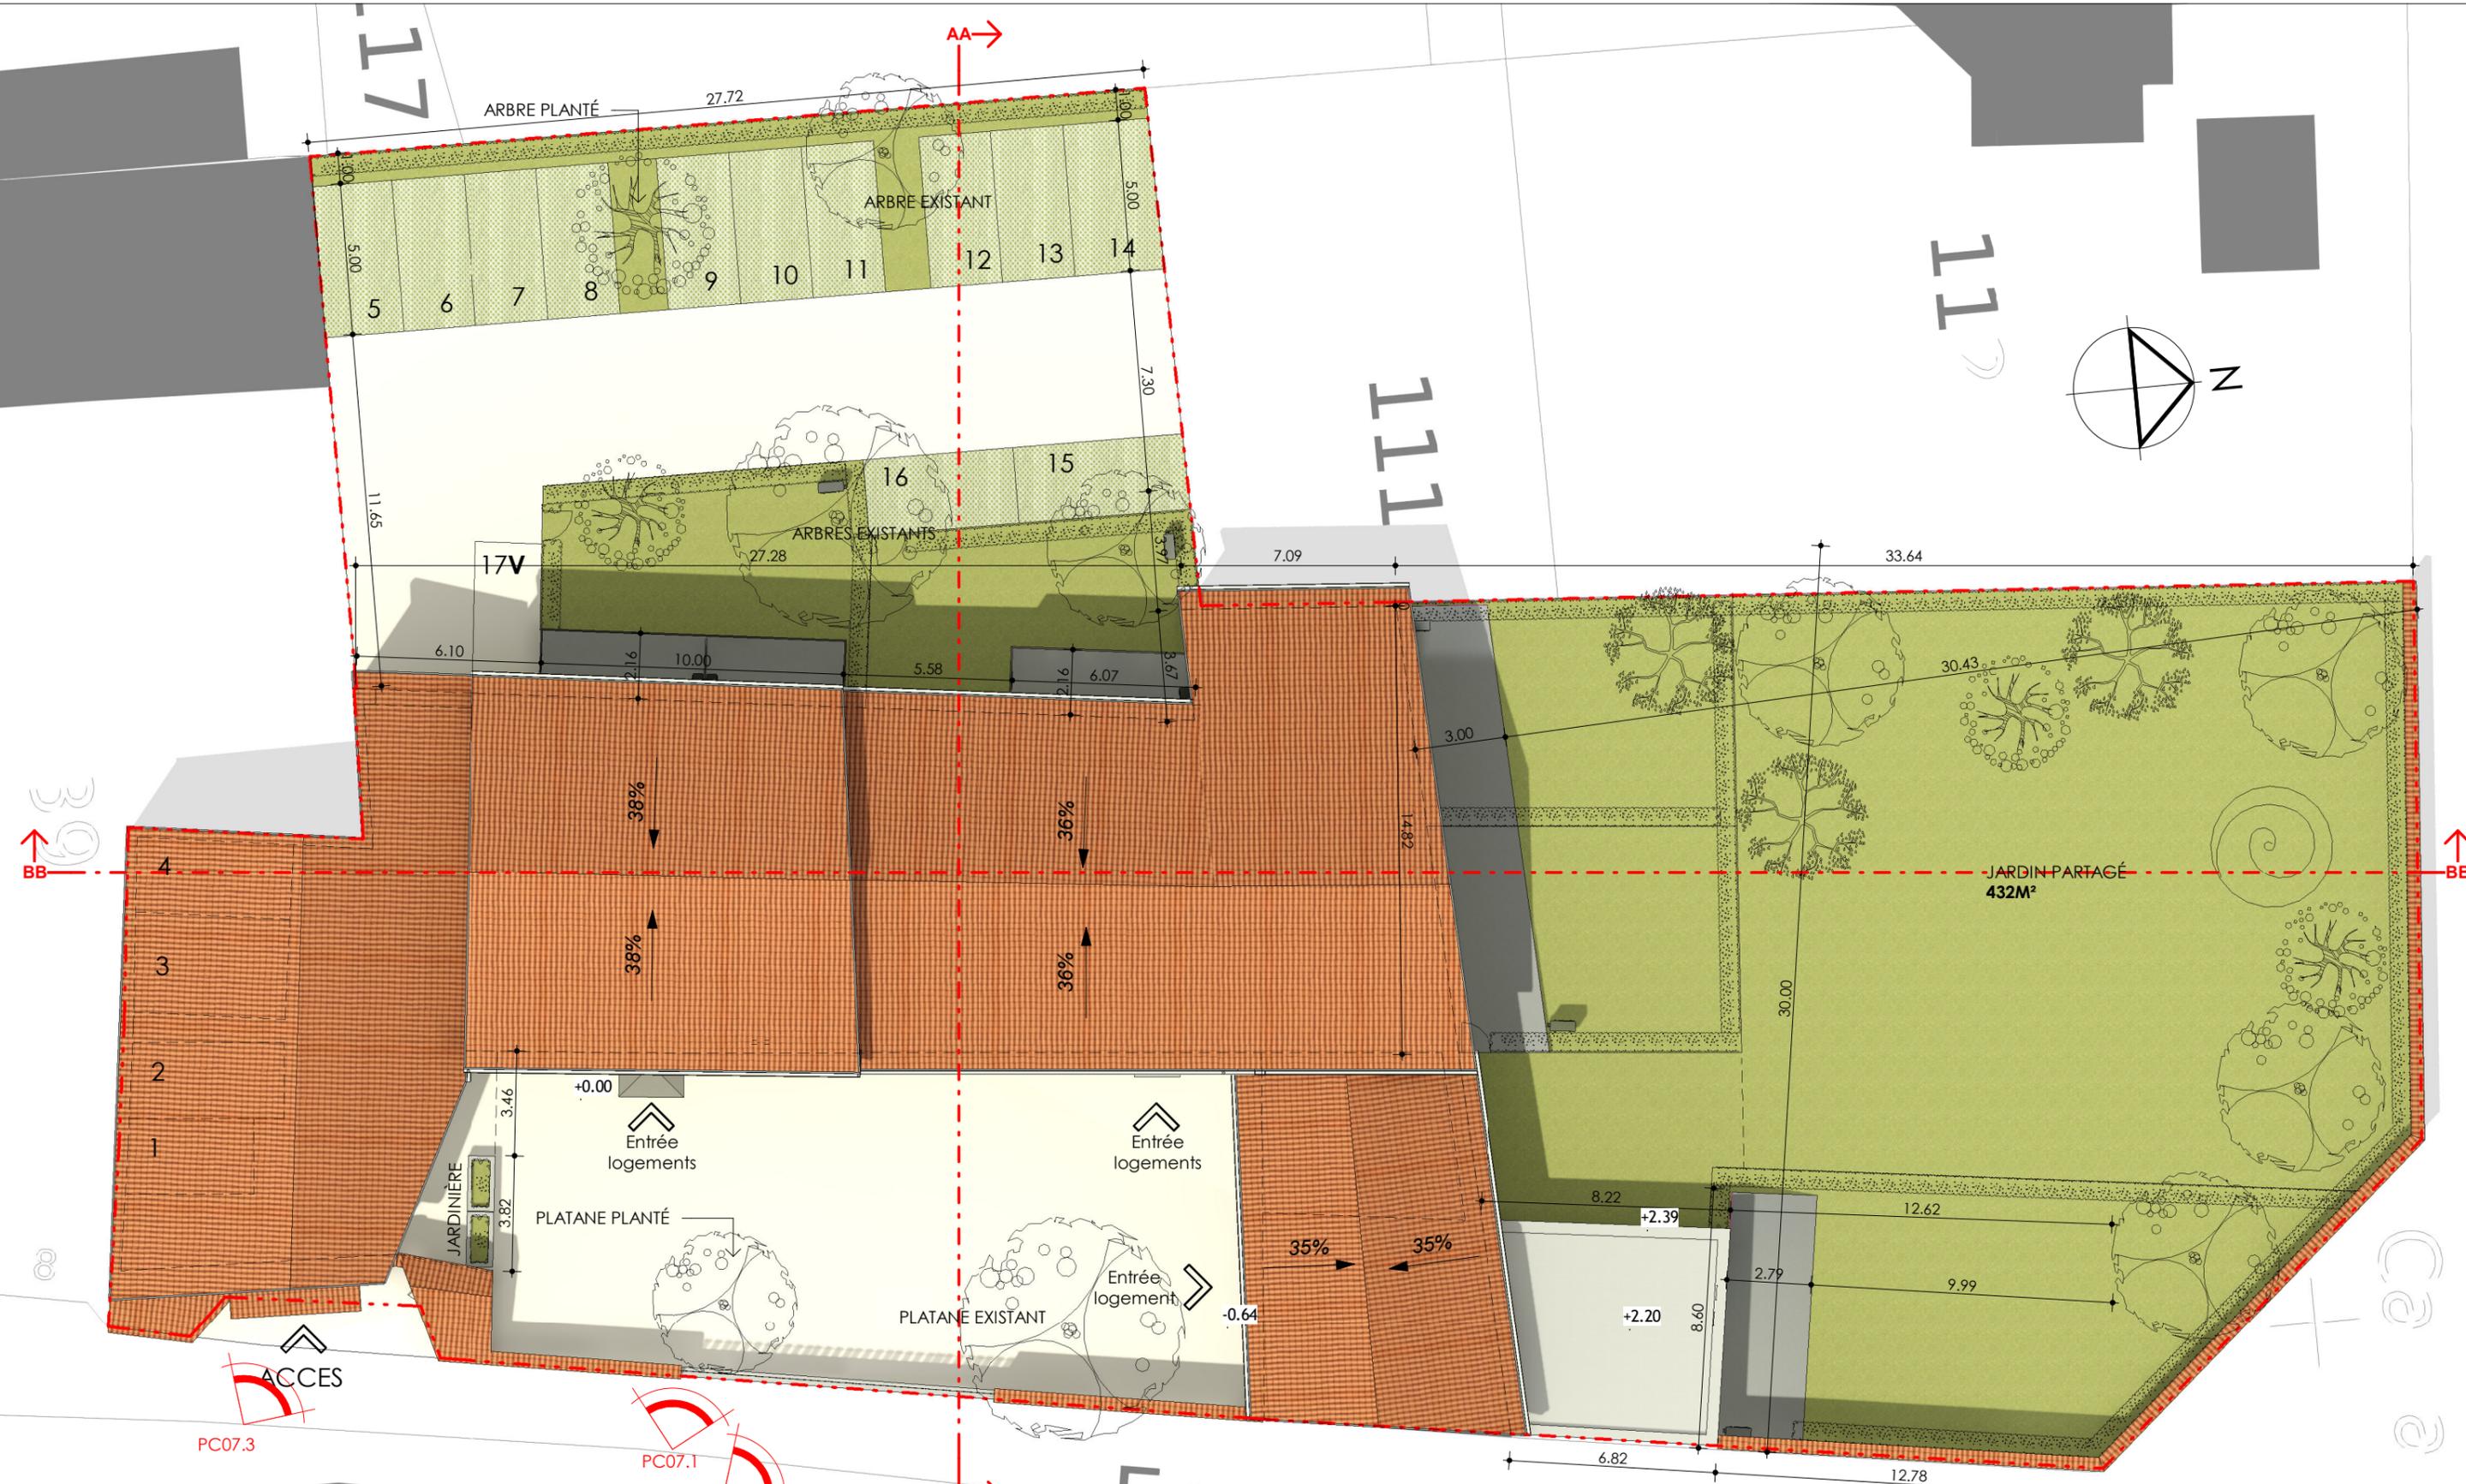

ATELIER PIKTURAL
 22 rue Germain 69006 LYON
 tél : 06 72 76 13 51 / E-mail : contact@piktural.fr
 SIRET 890 617 491 00018
 N°Ordre des Architectes S21948

MAÎTRE D'OUVRAGE
LA CANOPÉE
 PROMOTION IMMOBILIÈRE


ARCHITECTE
ATELIER PIKTURAL

PHASE: PC
 ECH: 1 : 200
 DATE: 14.09.2023


PC 02

PLAN DE MASSE & TOITURE PROJET

E o a r v e r s

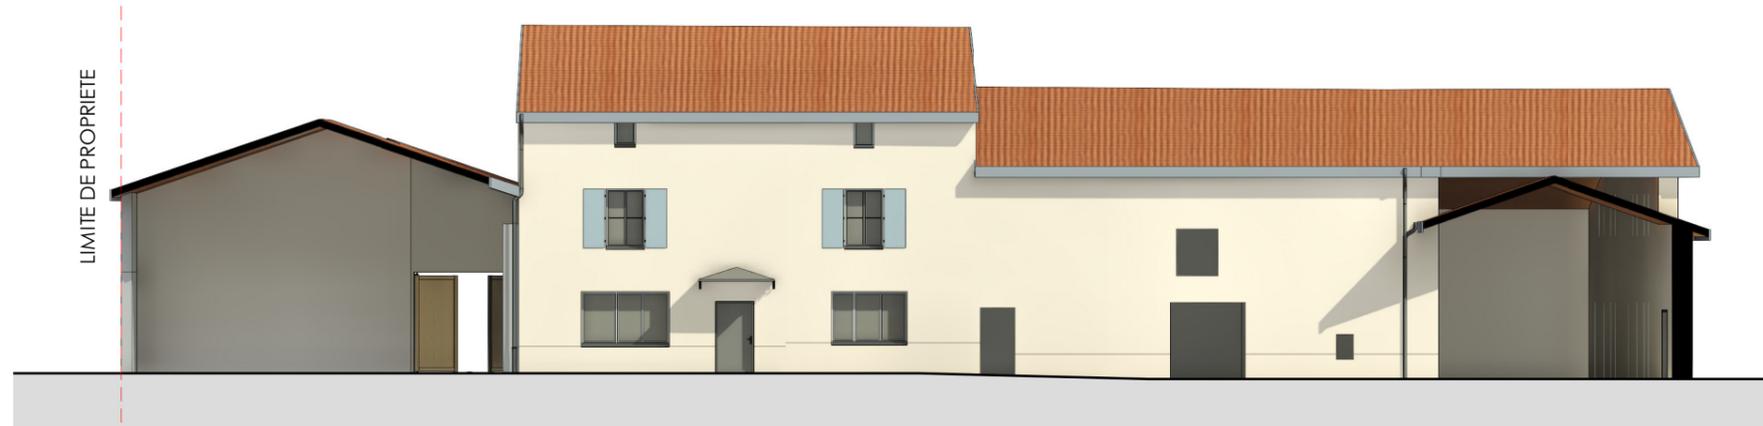

FACADE **EST** - EXISTANT

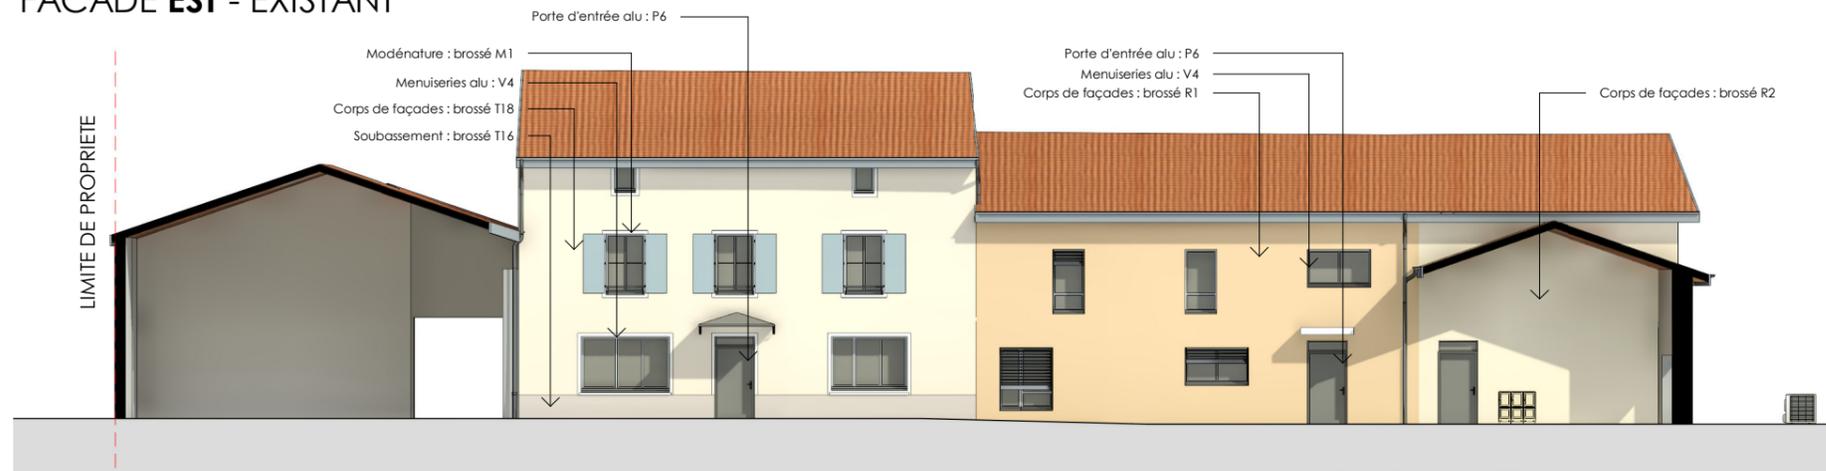

FACADE **EST** - PROJET




FACADE **NORD** - EXISTANT




FACADE **NORD** - PROJET


ATELIER PIKTURAL
 22 rue Germain 69006 LYON
 tél : 06 72 76 13 51 / E-mail : contact@piktural.fr
 SIRET 890 617 491 00018
 N°Ordre des Architectes S21948

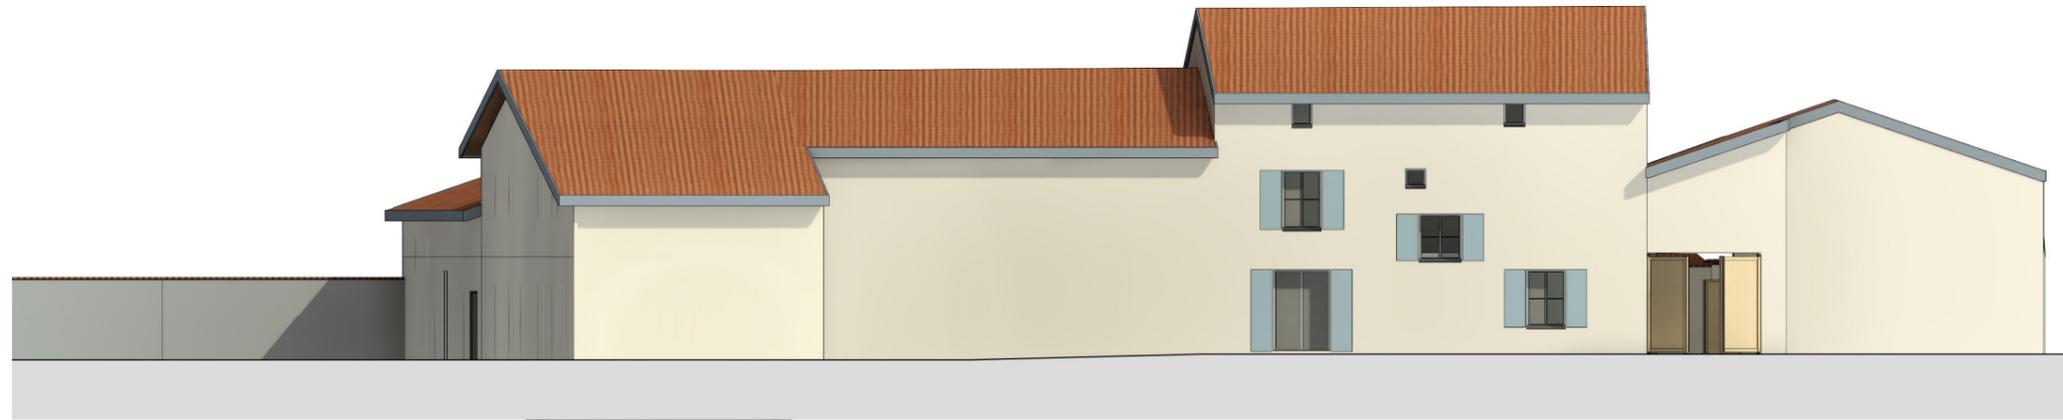


FACADE OUEST - EXISTANT

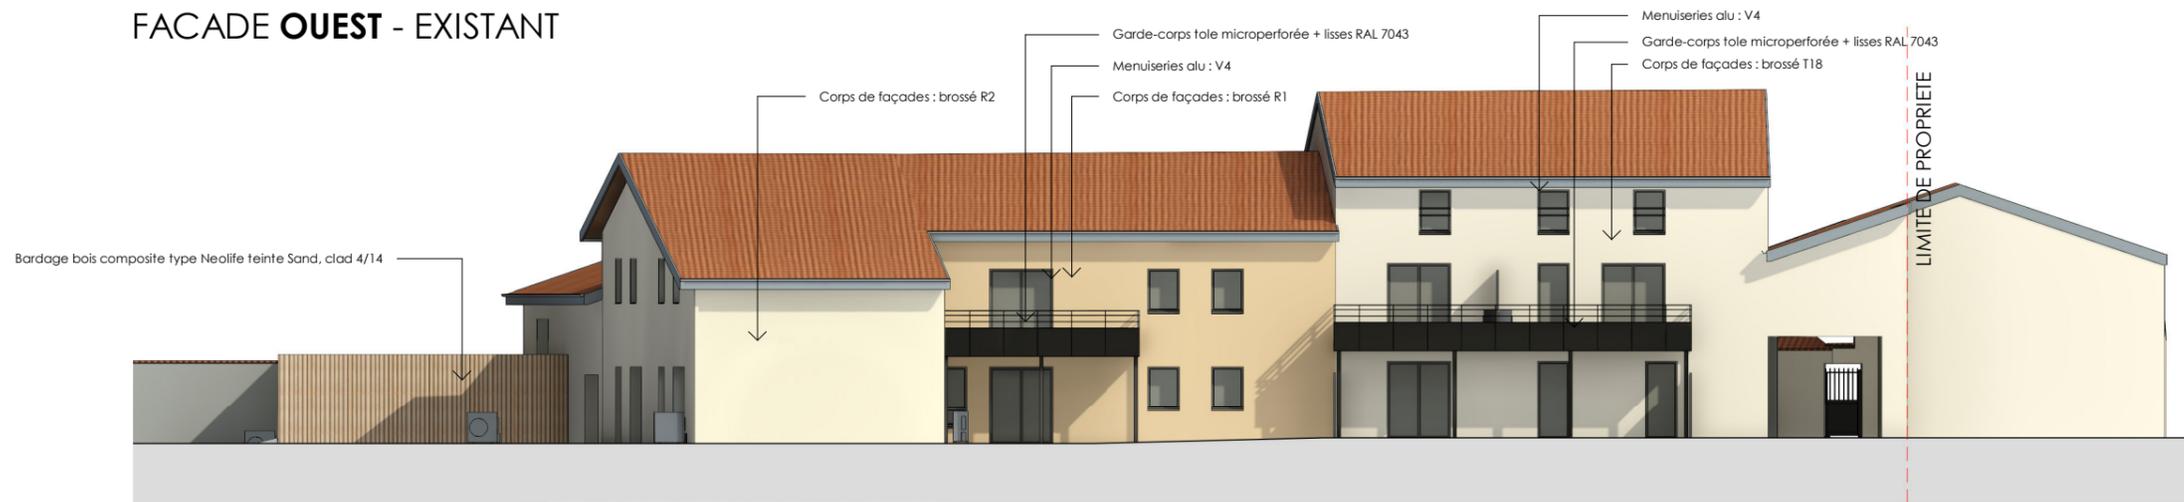

FACADE OUEST - PROJET

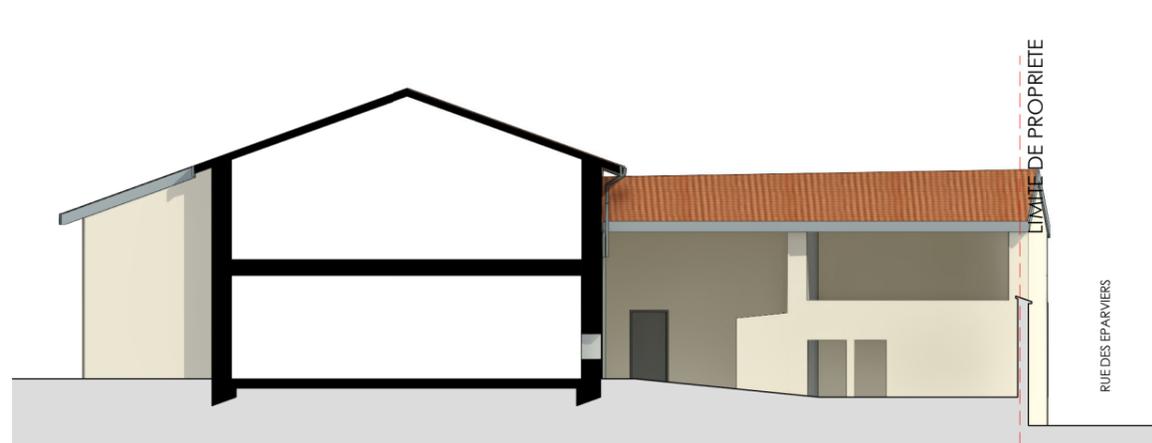

FACADE SUD - EXISTANT

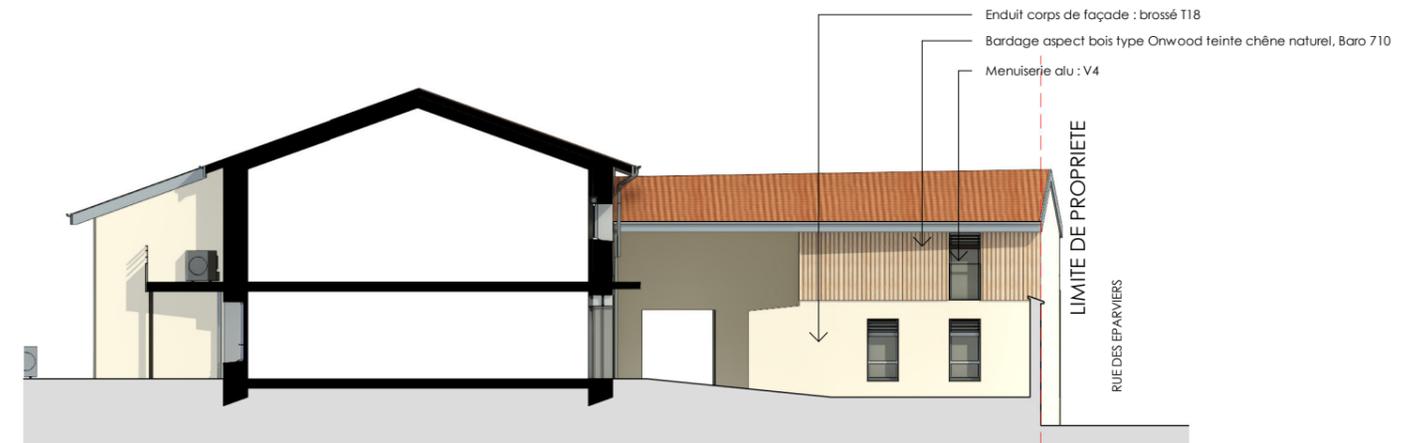

FACADE SUD - PROJET

ATELIER PIKTURAL
 22 rue Germain 69006 LYON
 tél : 06 72 76 13 51 / E-mail : contact@piktural.fr
 SIRET 890 617 491 00018
 N°Ordre des Architectes S21948



L'ORÉE DU BOURG

Une grande propriété rénovée :
des logements allant du T3 au T5 au cœur de jardins et d'espaces verts.

- Plateaux bruts à aménager
- Terrasses et jardins dans la plupart des logements
- Résidence sécurisé système VIGIK
- Portail électrique motorisé
- Volets roulants électrique
- Brise Soleil Orientable électrique
- Menuiseries extérieures Aluminium
- Jardin privatifs grillagés arborés engazonnés haies
- balcon végétalisés
- Espace commun arboré engazonné
- Grande cour commune

Déplacez-vous facilement à pied, à vélo, en train, en bus ou en voiture. Rejoignez votre itinéraire en toute simplicité ! Lyon en 20 minutes et Vienne en 15 minutes (via l'autoroute A7)

Véritable vie de village avec animations, diverses associations, commerces de proximité...
École maternelle et primaire au centre du village. Navette scolaire pour rejoindre collège et lycée. A 5 minutes du GOLF DU VERGER, vallons verdoyants et forêts bordent la commune.

Livraison : 3ème trimestre 2024